


議 第 5 号
藤沢都市計画
生産緑地地区の変更
(藤沢市決定)
 ○公共施設等の用に
 供したことに伴うもの

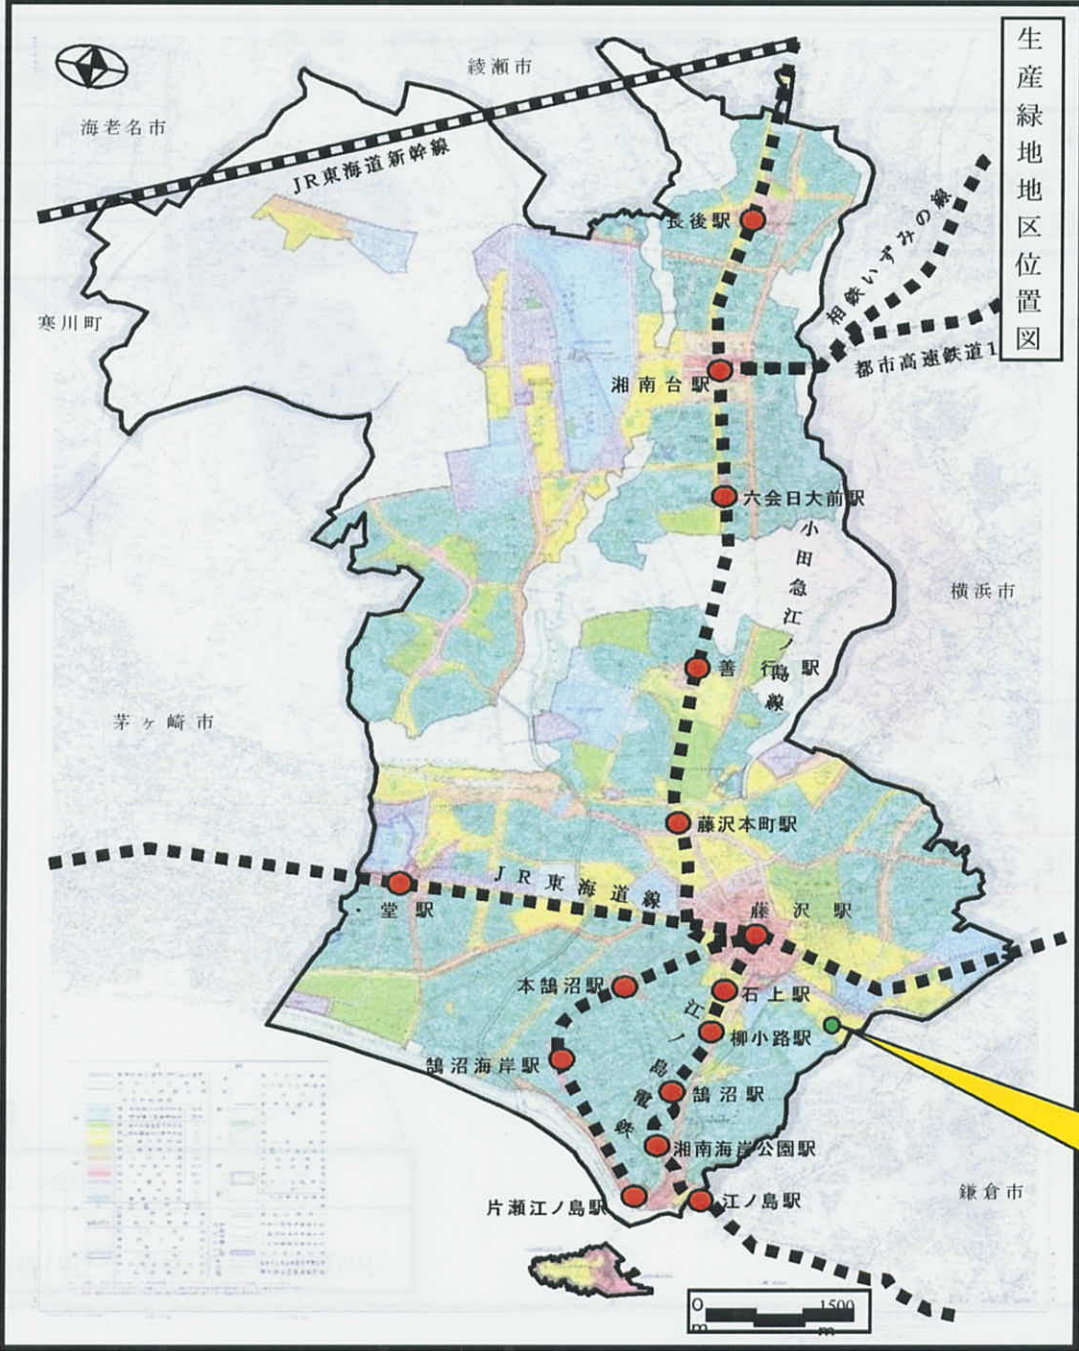


生産緑地地区位置図

箇所番号484
 川名字仲丸
 (縮小)

箇所番号	農地の所在地	面積(m ²)	備考(従前の面積(m ²))
484	川名字仲丸地内	2,159	2,372

通町公園

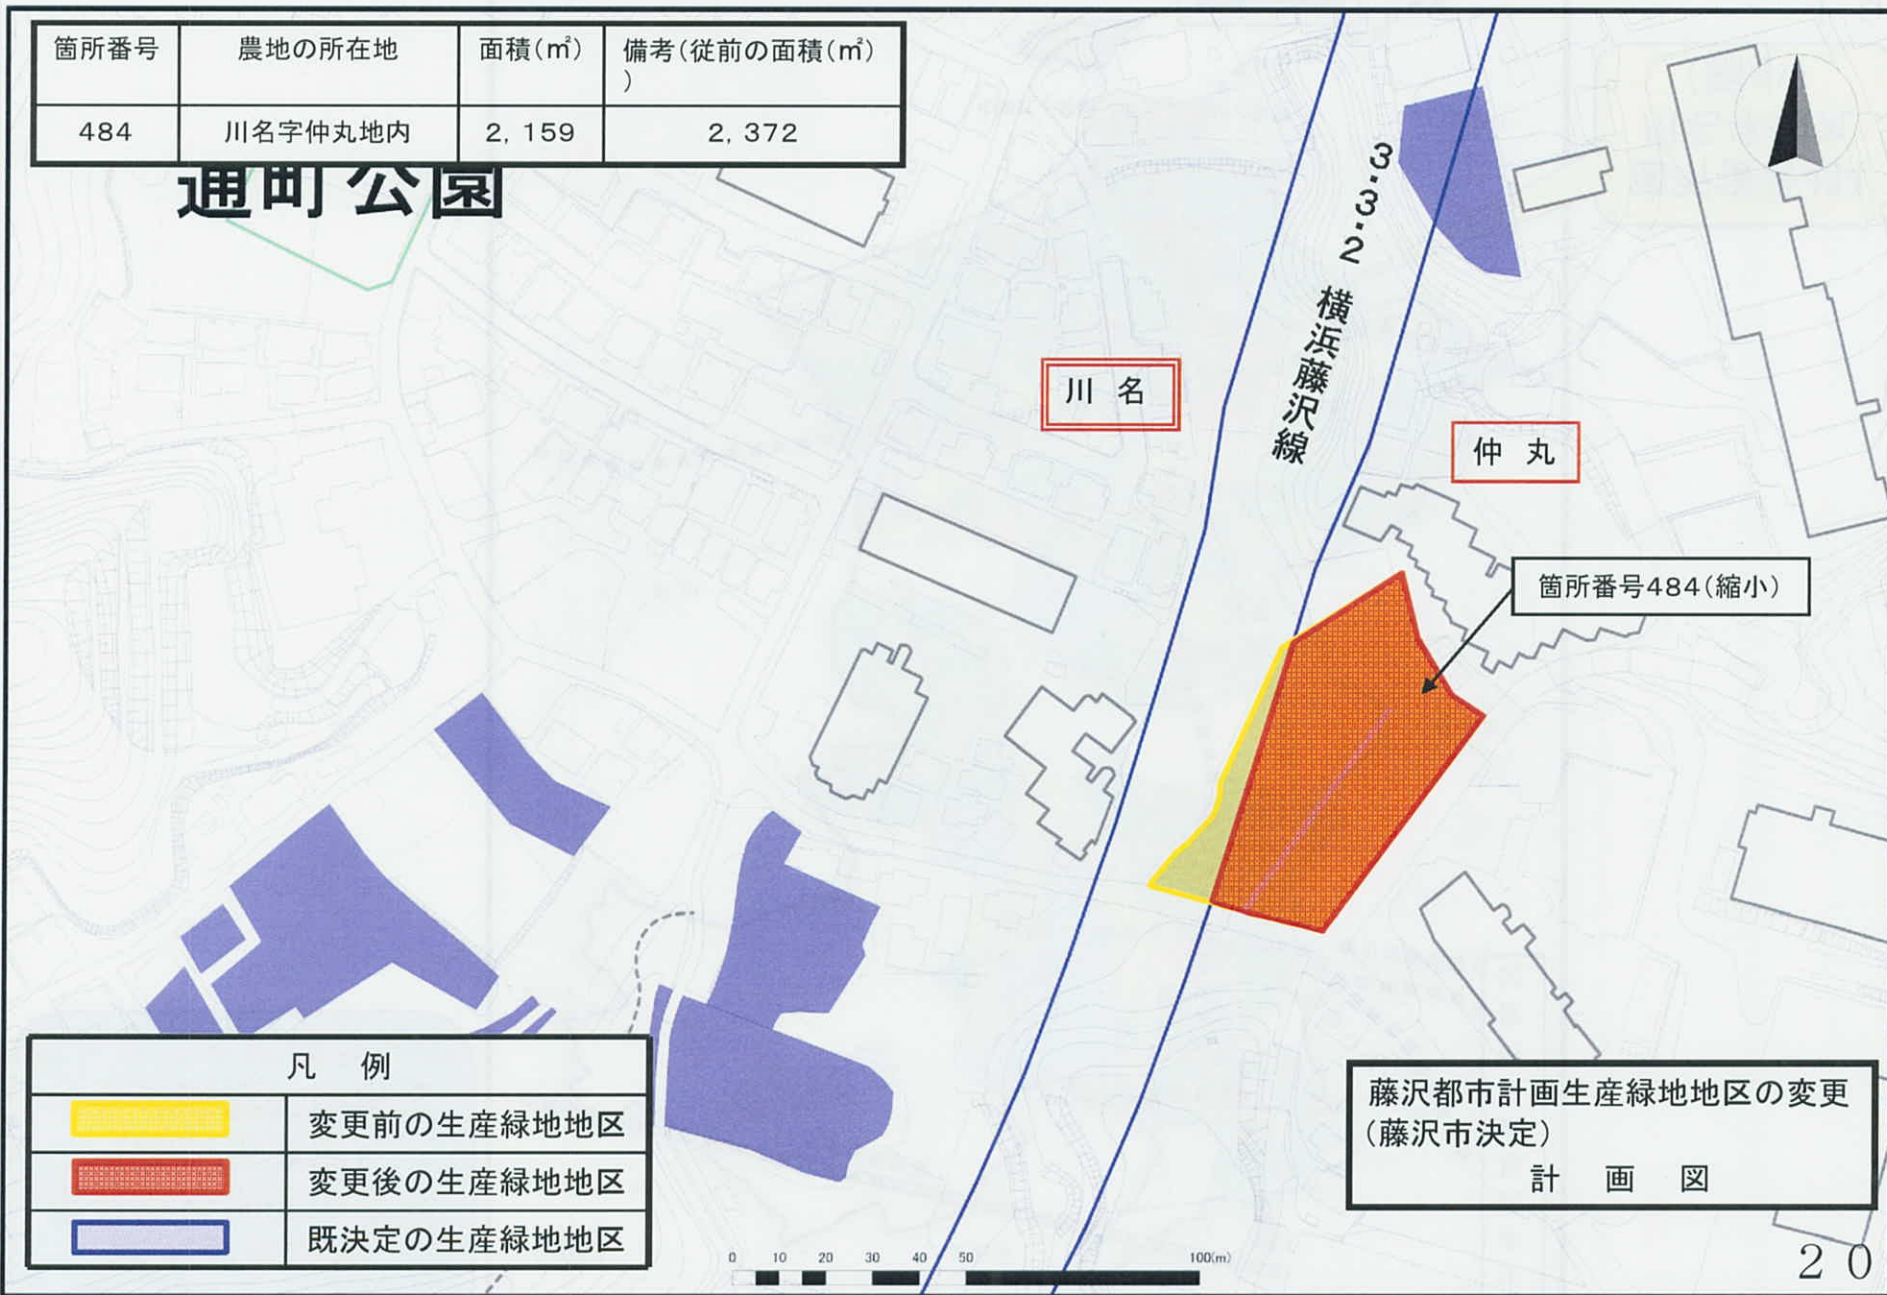

川名

仲丸

箇所番号484(縮小)


横浜藤沢線

凡例	
	変更前の生産緑地地区
	変更後の生産緑地地区
	既決定の生産緑地地区

藤沢都市計画生産緑地地区の変更
(藤沢市決定)
計 画 図




議 第 5 号
 藤沢都市計画
 生産緑地地区の変更
 (藤沢市決定)
 ○追加指定によるもの

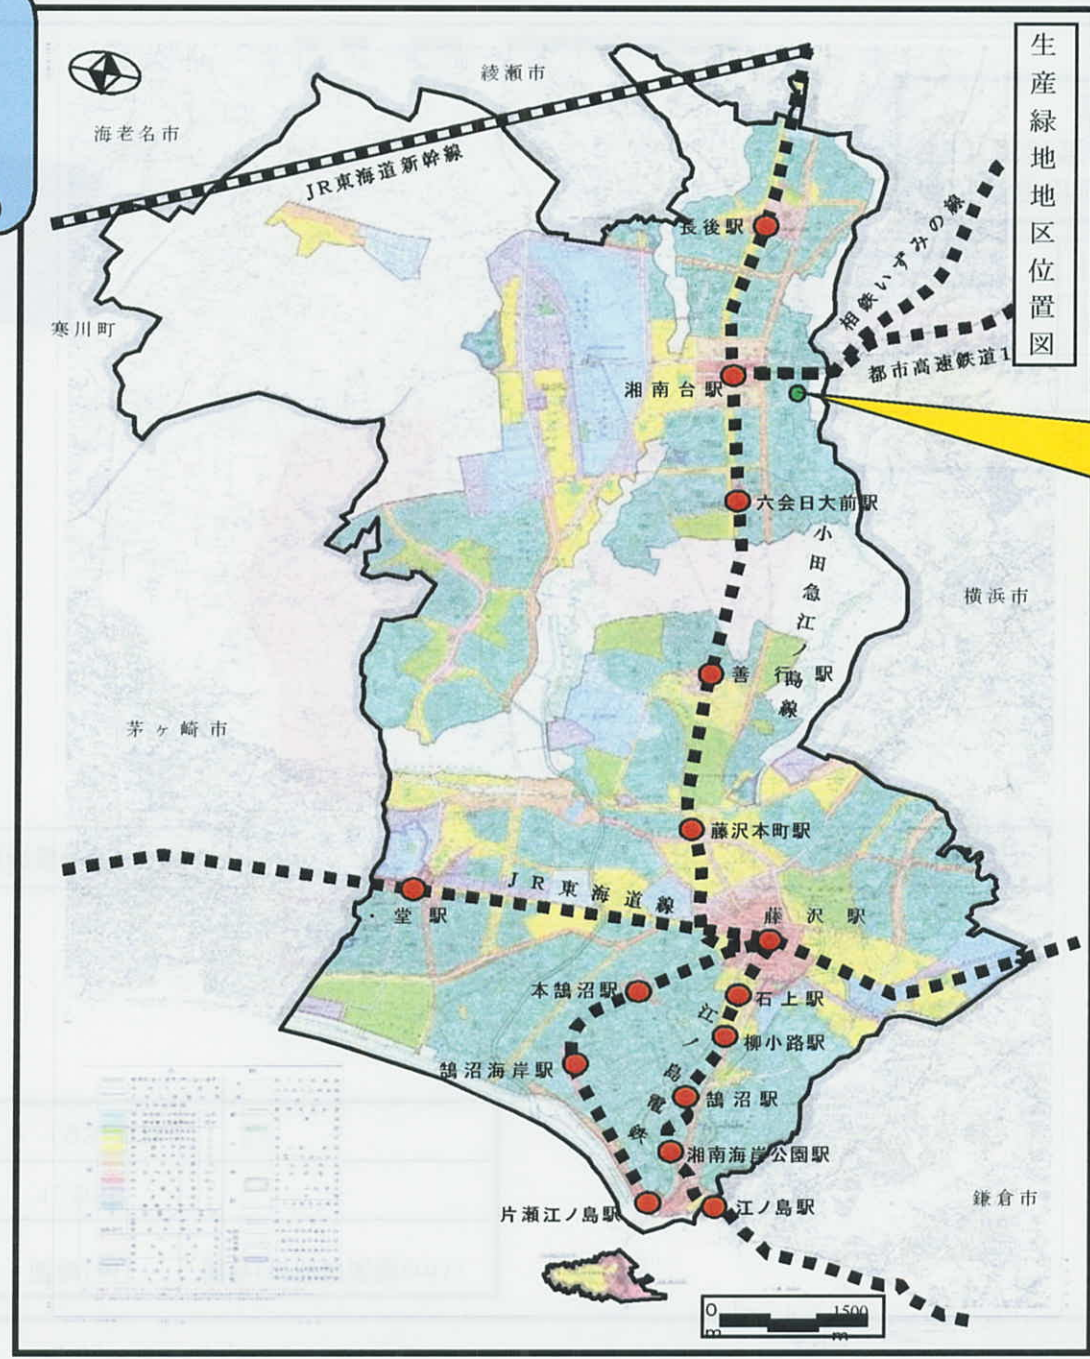

生産緑地地区位置図

箇所番号635
 及び636
 湘南台七丁目
 (追加)

箇所番号	農地の所在地	面積(m ²)	備考(従前の面積(m ²))
635	湘南台七丁目地内	1,559	—
636	湘南台七丁目地内	2,193.57	—

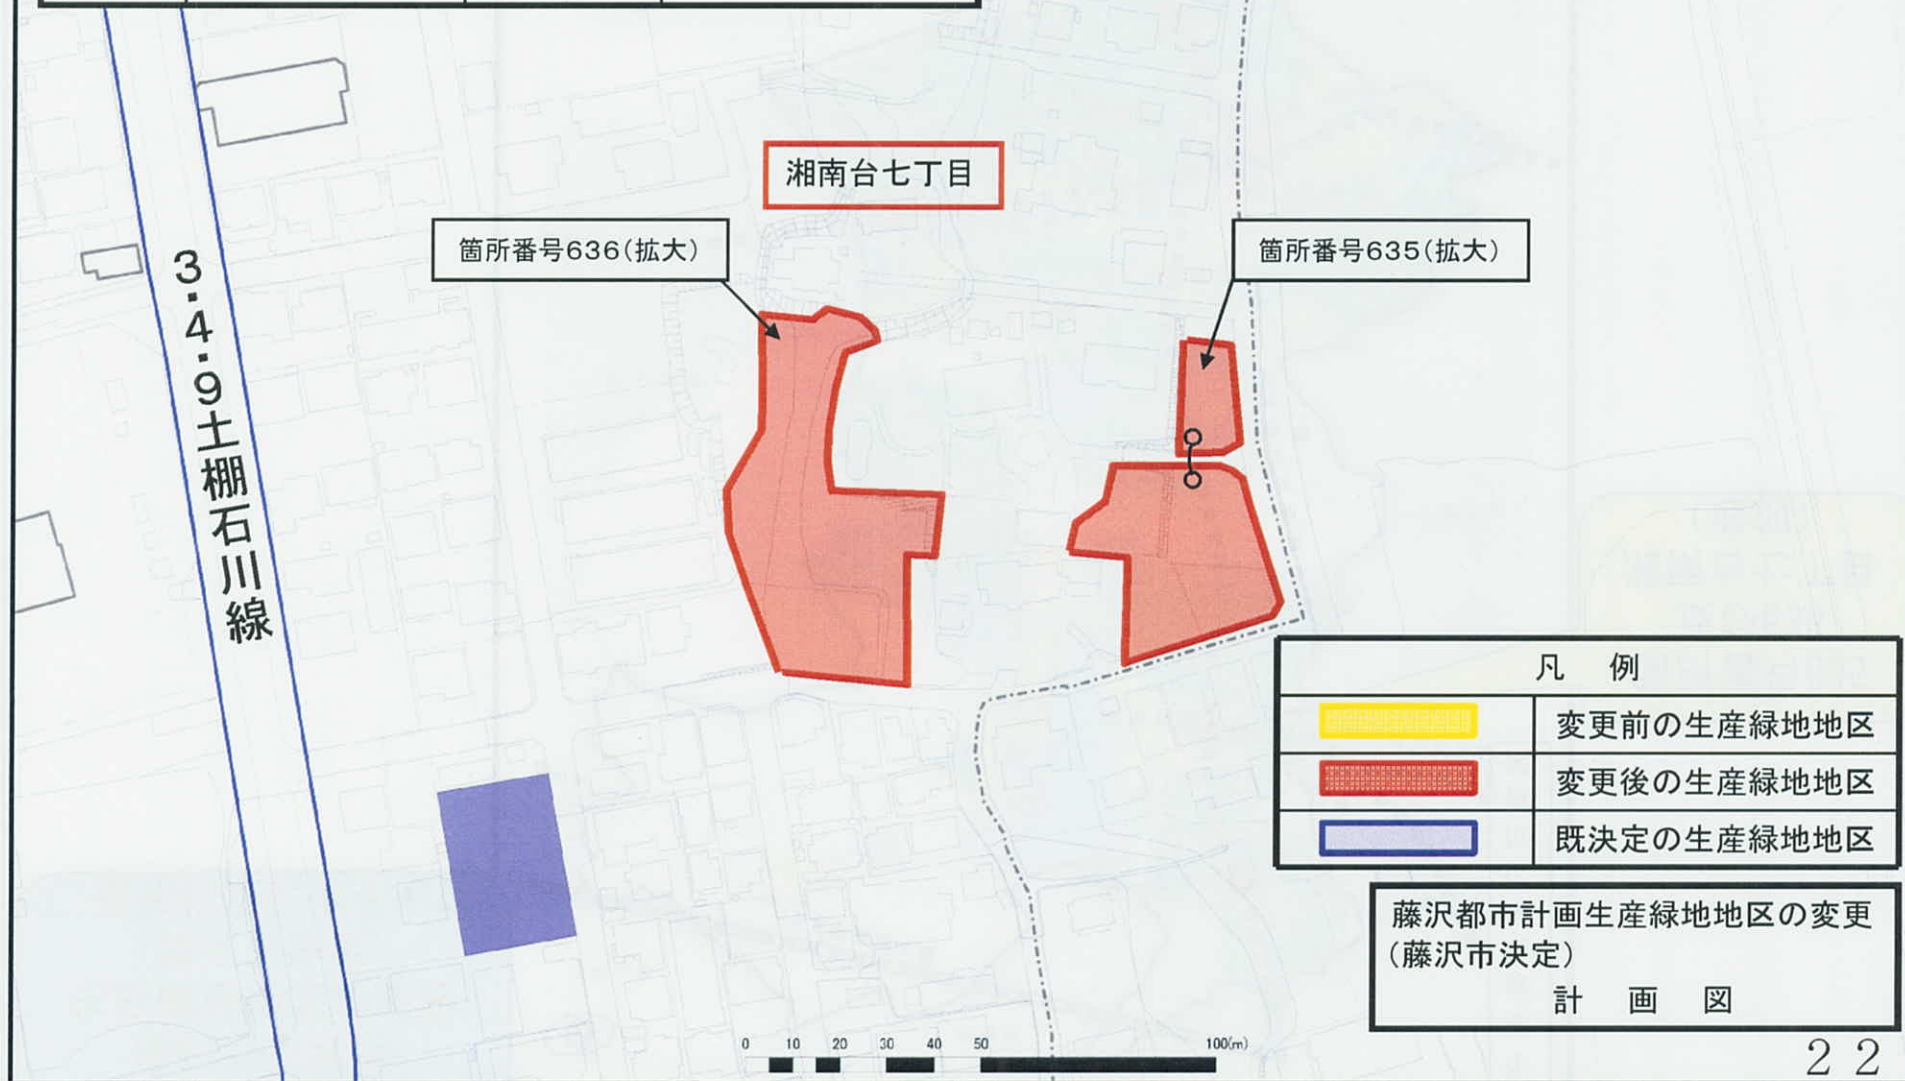

凡 例	
	変更前の生産緑地地区
	変更後の生産緑地地区
	既決定の生産緑地地区

藤沢都市計画生産緑地地区の変更
(藤沢市決定)
計 画 図