


議第1号


藤沢都市計画道路の変更（藤沢市決定）

3・5・29号村岡西富線の変更

## 都市計画道路見直し方針

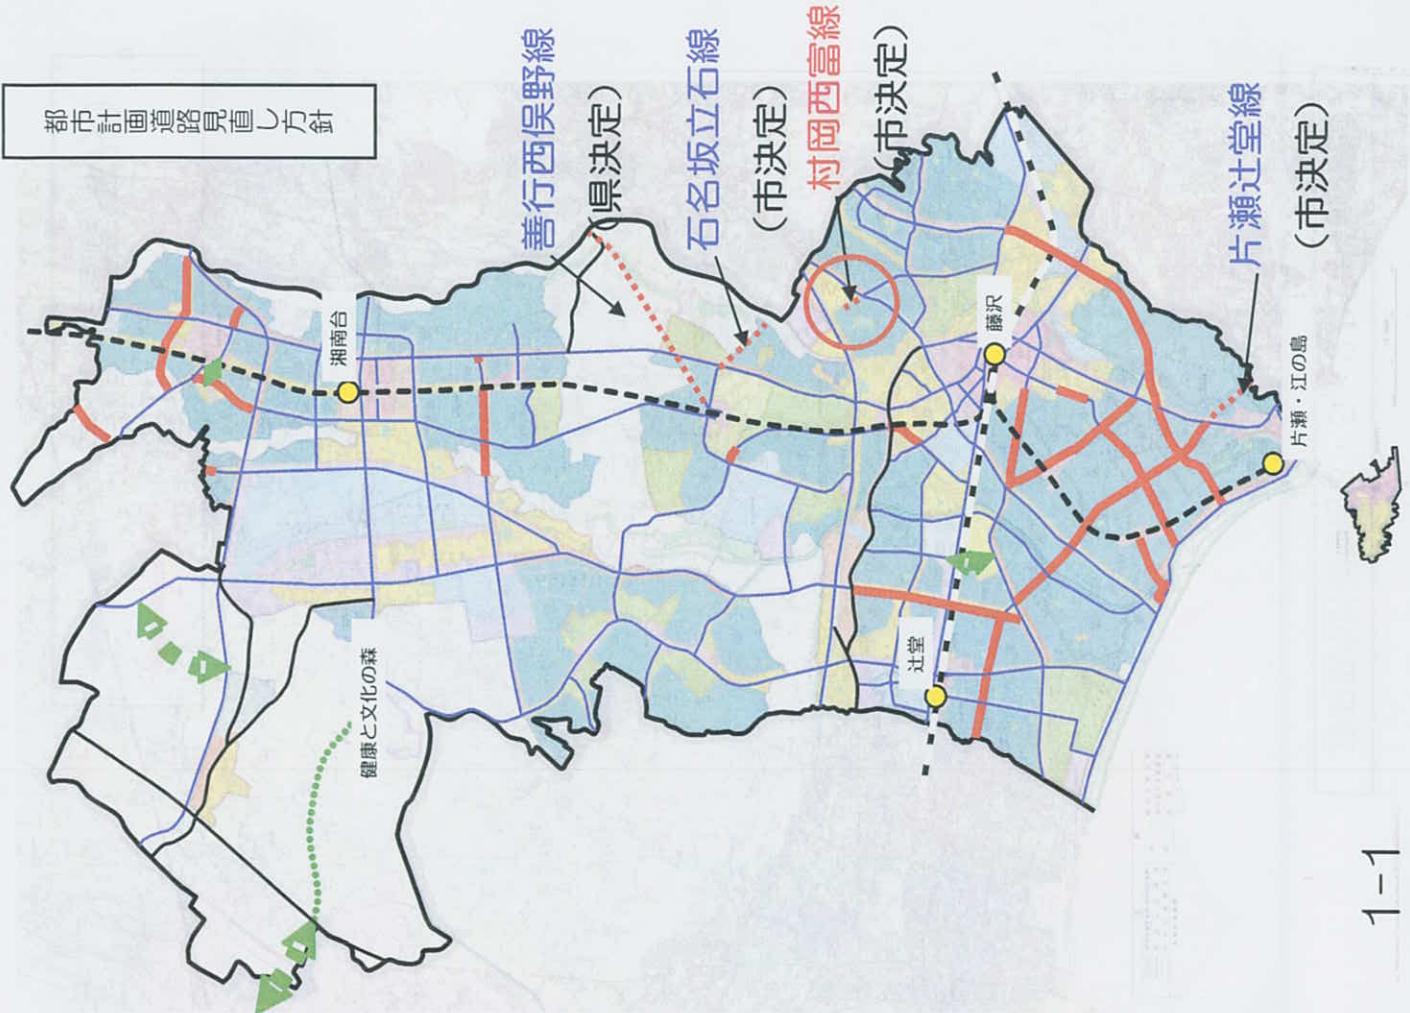


## 見直し結果

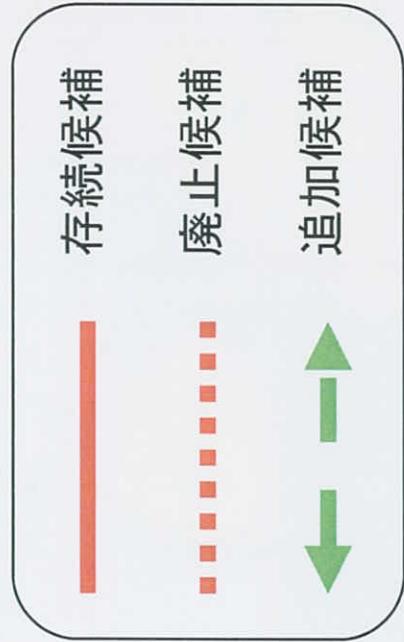

四  
位置

藤沢都市計画道路3・5・29号村岡西富線

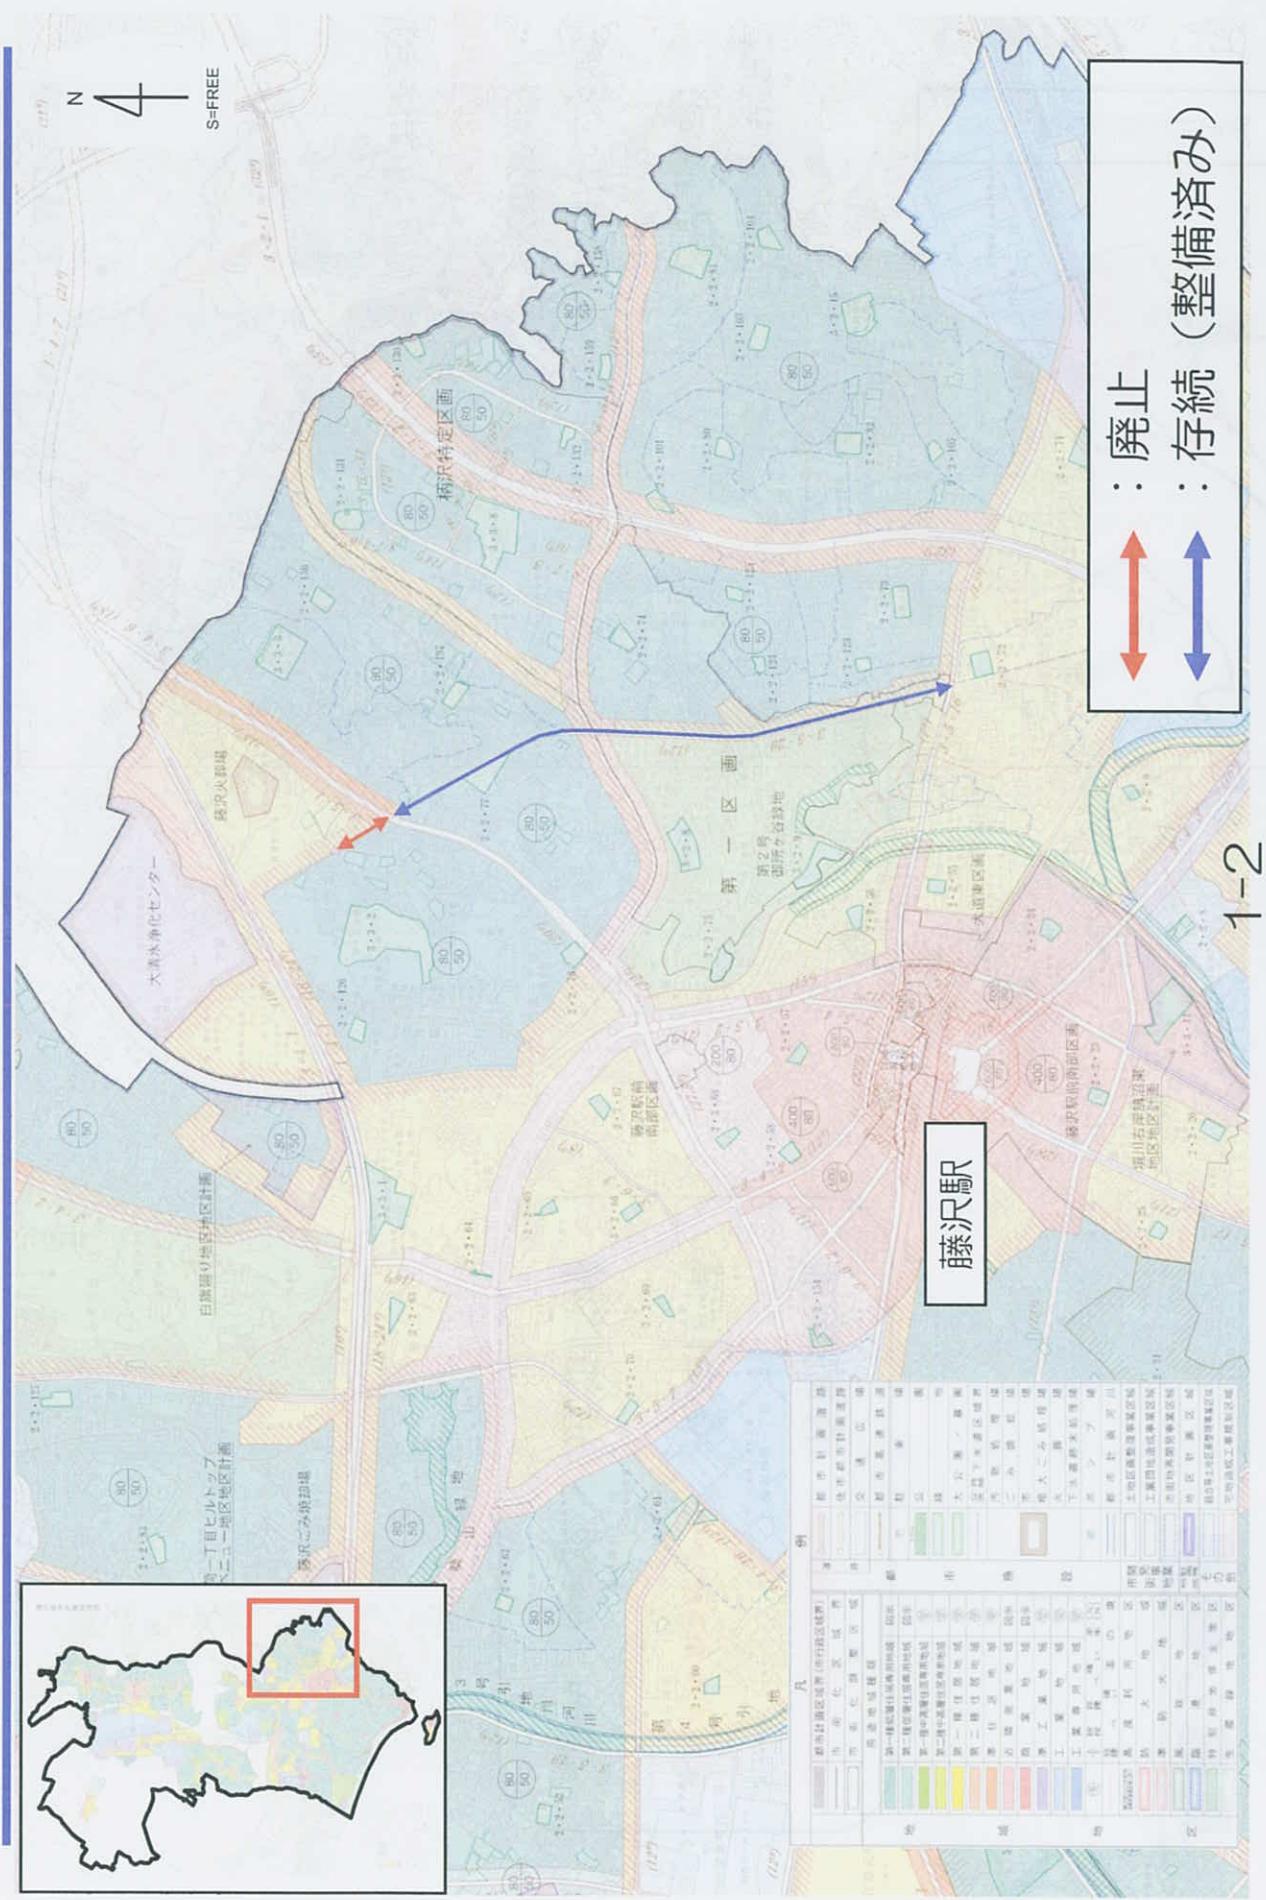

# 計画図

藤沢都市計画道路3・5・29号村岡西富線

