


位置図

資料1

NTT東日本辻堂社宅
位置：羽鳥一丁目
面積：約6.4ha

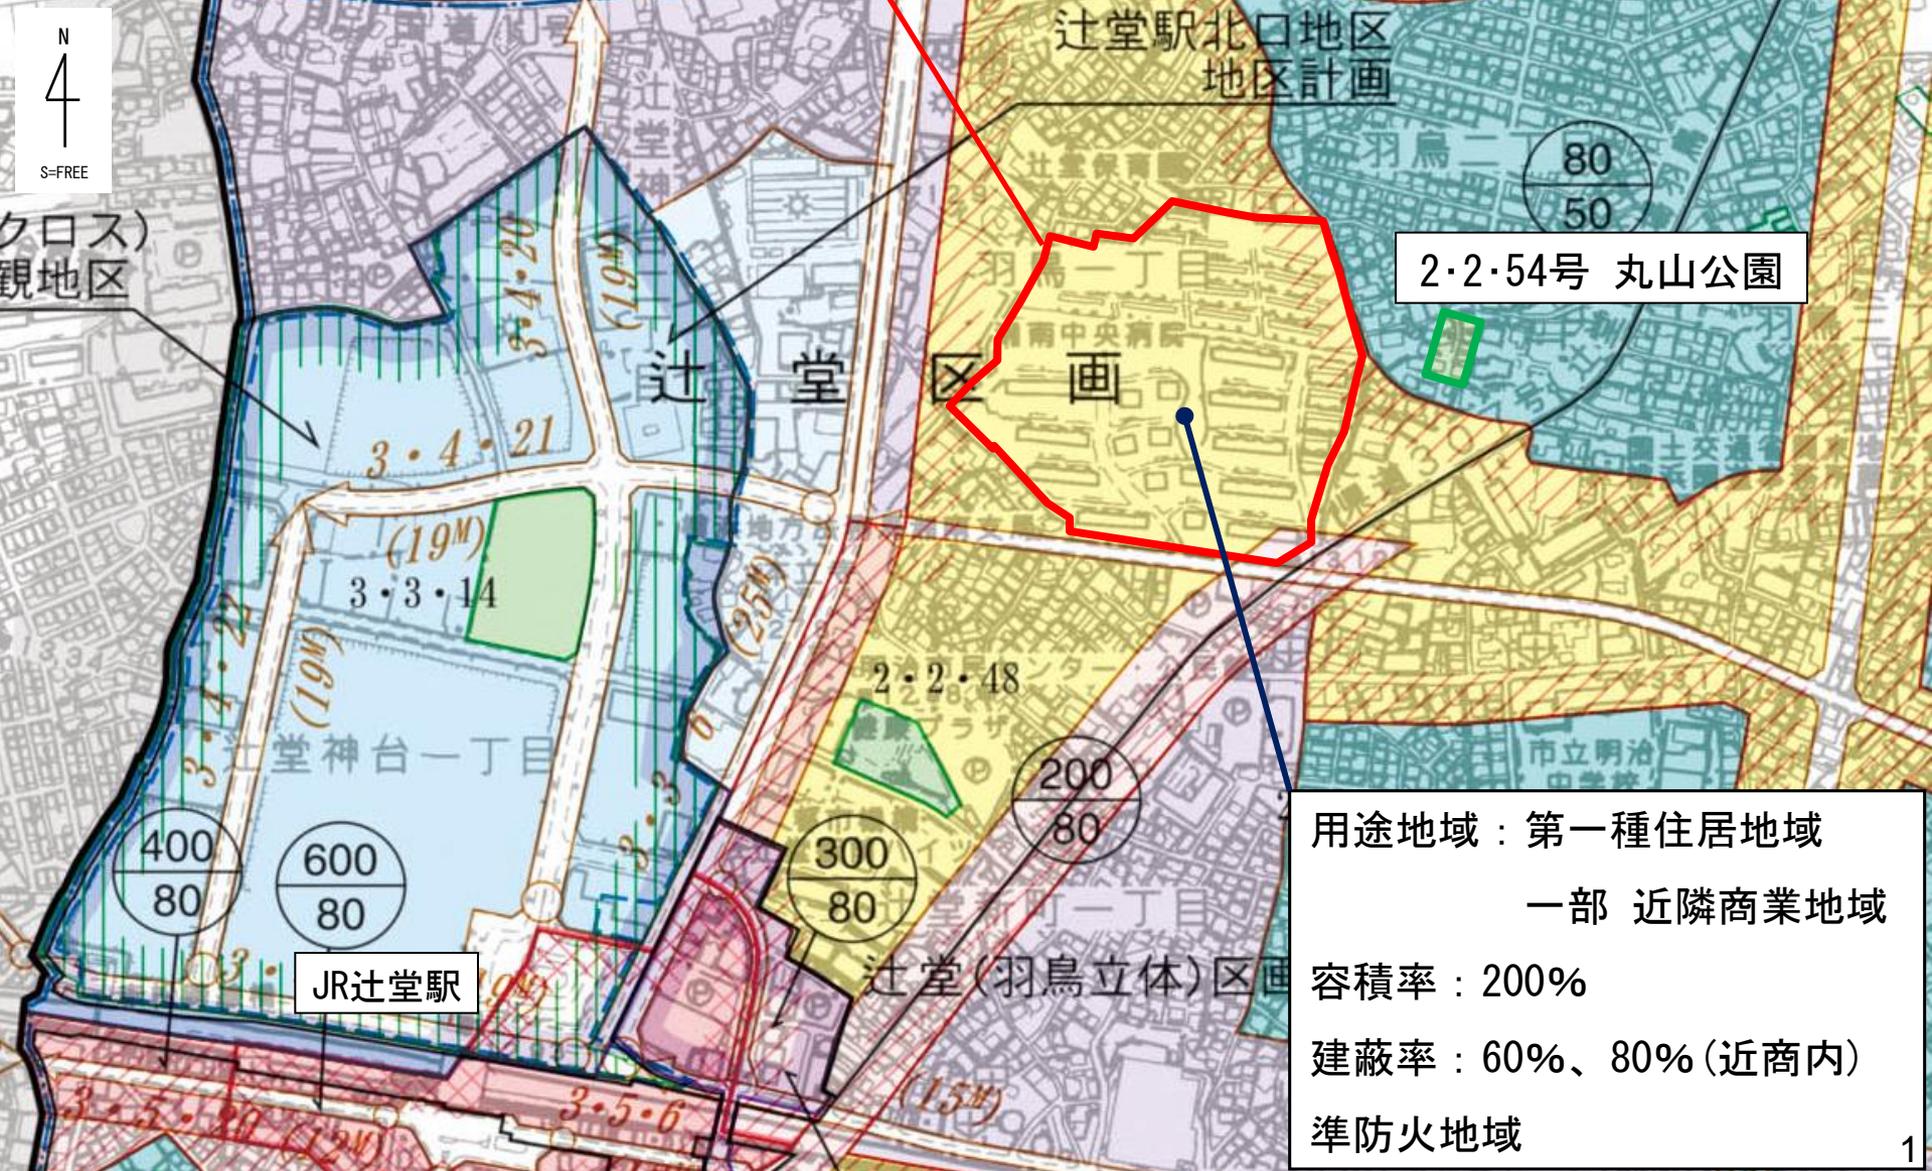

2・2・54号 丸山公園

用途地域：第一種住居地域
一部 近隣商業地域
容積率：200%
建蔽率：60%、80% (近商内)
準防火地域

計 画 書 (案)


藤沢都市計画公園の変更（藤沢市決定）

都市計画公園中 2・2・54 号丸山公園を次のように変更する。

種 別	名 称		位 置	面 積	備 考
	番 号	公 園 名			
街区公園	2・2・54	丸山公園	藤沢市羽鳥一丁目	約 0.19ha	
立体的な範囲	藤沢市羽鳥一丁目地内において、立体的範囲を定め、あわせて離隔距離の最小限度及び載荷重の最大限度を定める。（面積約0.09ha の区域を対象）				

「区域及び立体的な範囲（離隔距離の最小限度、載荷重の最大限度）は計画図表示のとおり」

計 画 図

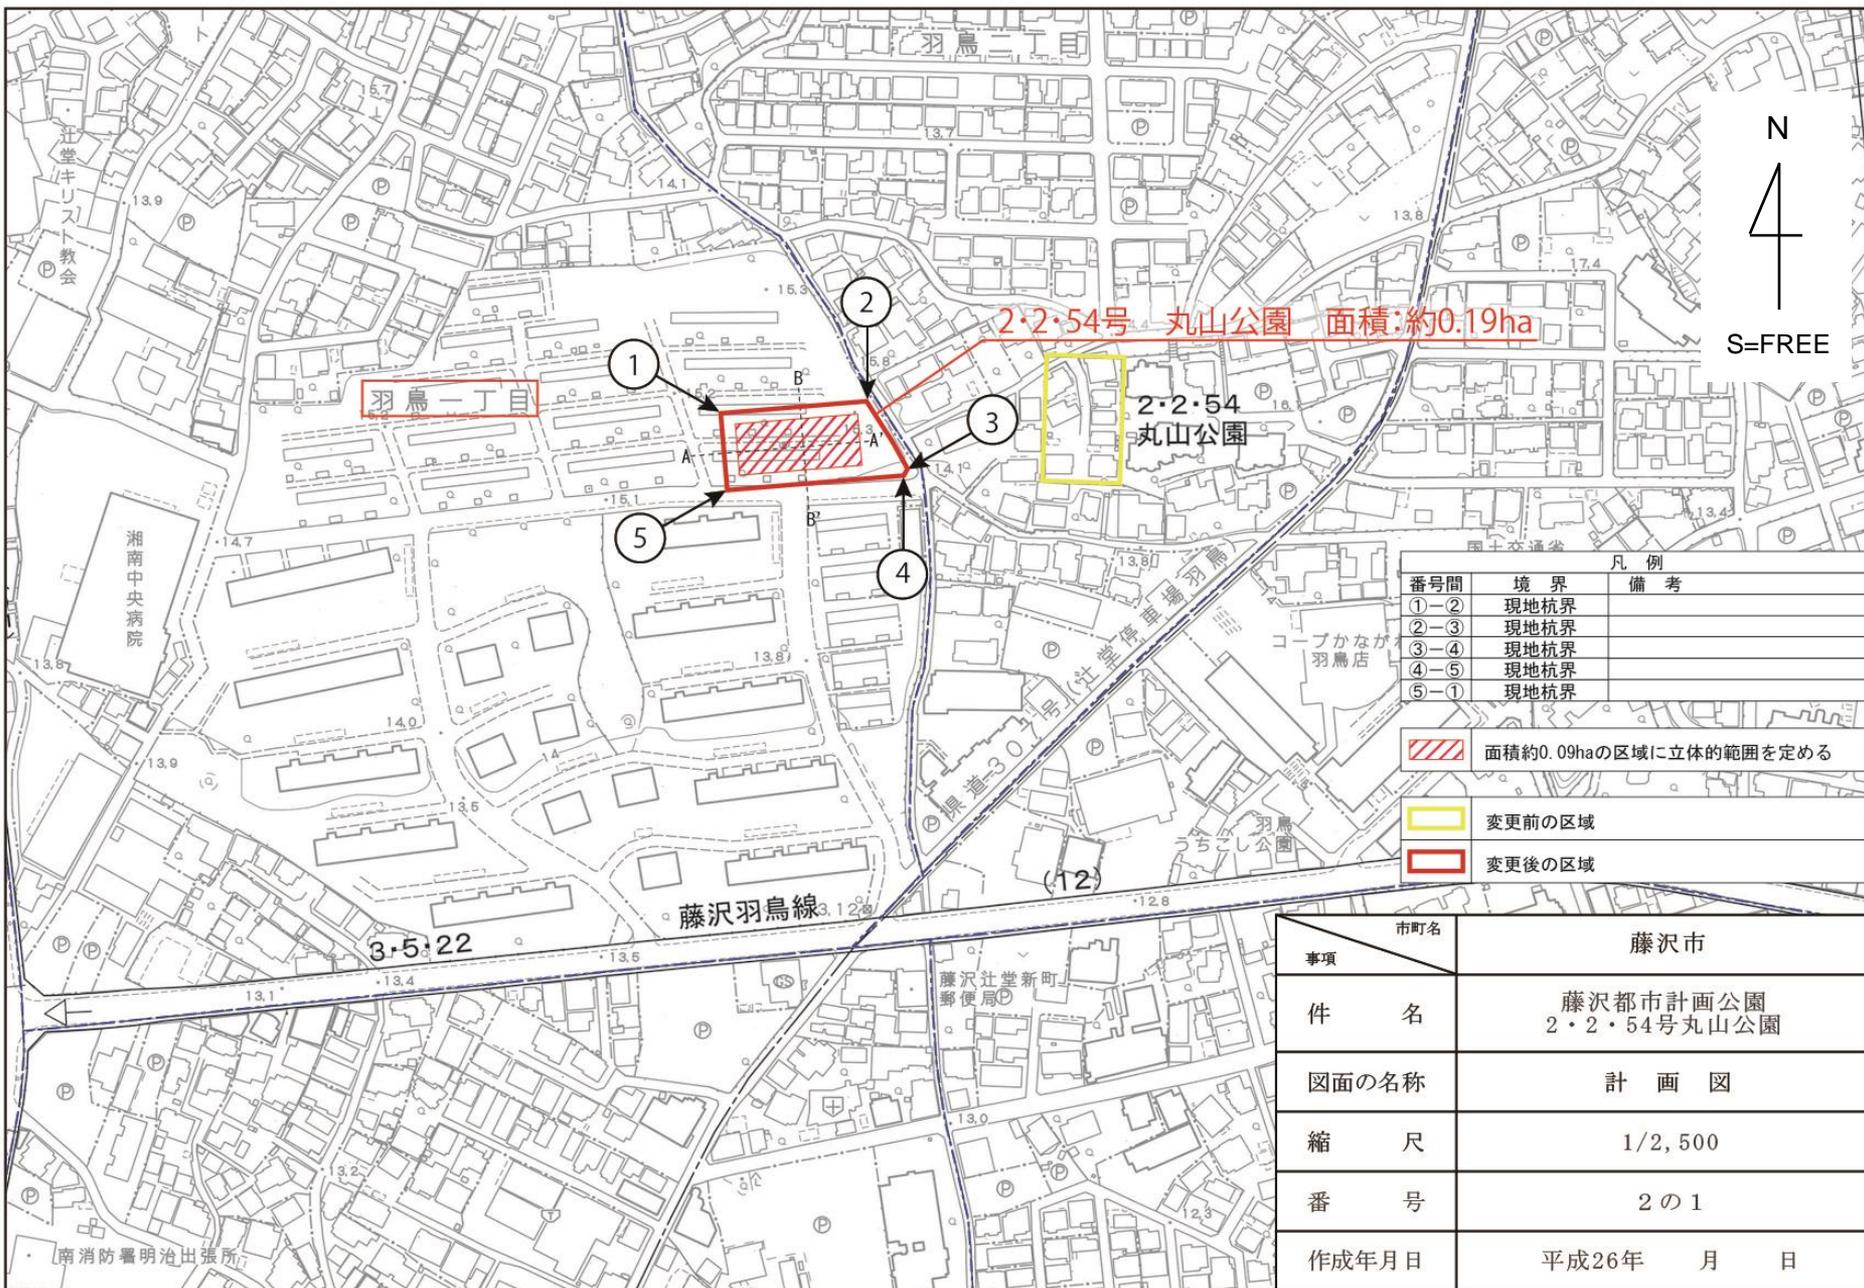


凡 例		
番号間	境界	備考
①-②	現地杭界	
②-③	現地杭界	
③-④	現地杭界	
④-⑤	現地杭界	
⑤-①	現地杭界	

- 面積約0.09haの区域に立体的範囲を定める
- 変更前の区域
- 変更後の区域

事項	市町名	藤沢市
件 名	藤沢都市計画公園 2・2・54号丸山公園	
図面の名称	計 画 図	
縮 尺	1/2,500	
番 号	2 の 1	
作成年月日	平成26年 月 日	

縦横断面図

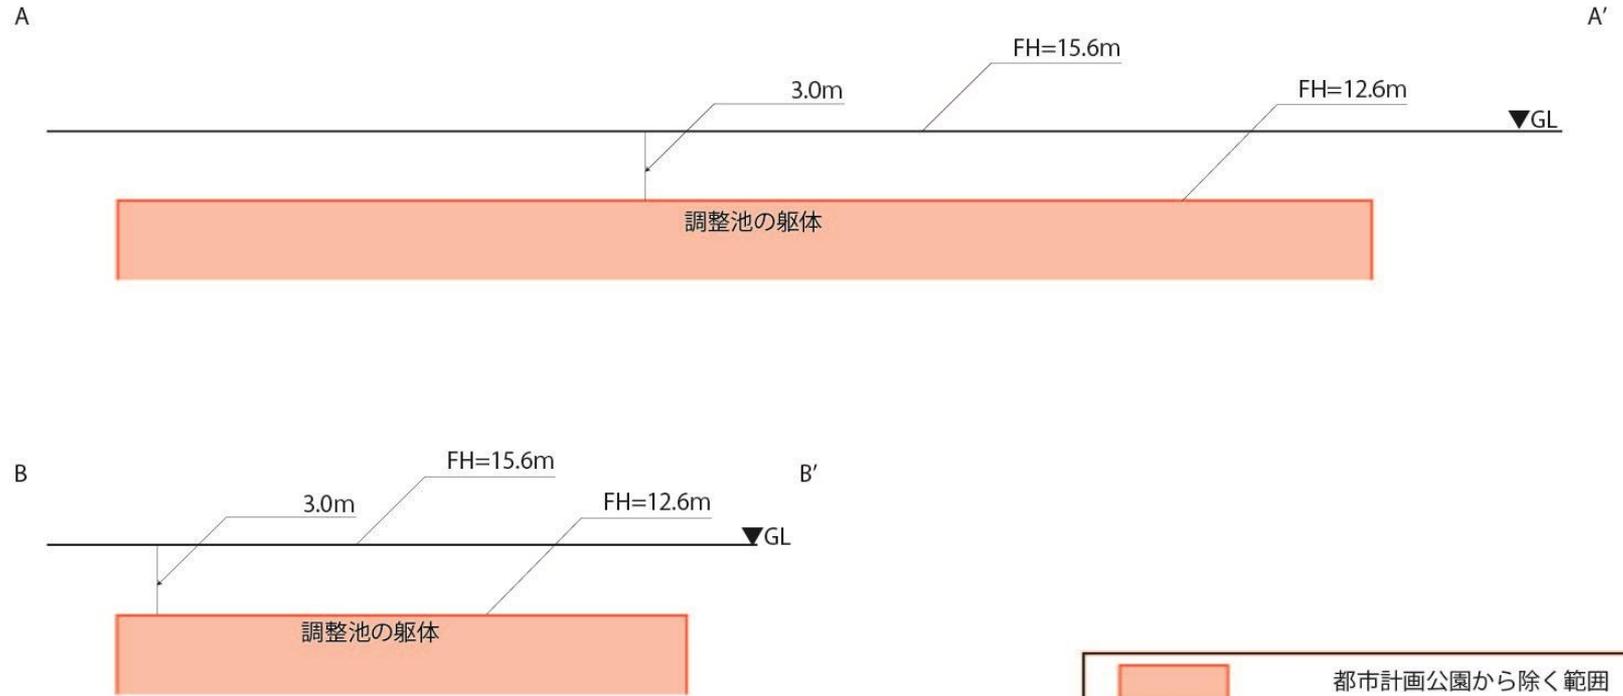

都市計画公園から除く範囲

事項	市町名
	藤沢市
件名	藤沢都市計画公園 2・2・54号丸山公園
図面の名称	計画図（縦横断面図）
縮尺	1/250
番号	2の2
作成年月日	平成26年 月 日

(附記事項)

- ①「離隔距離の最小限度」は、公園の地盤面から3.0mとする。
- ②「載荷重の最大限度」は、4.7 kN/ m²とする。(ただし、離隔距離の最小限度に係る部分に限る)